


PŮDORYS I.I.N.P

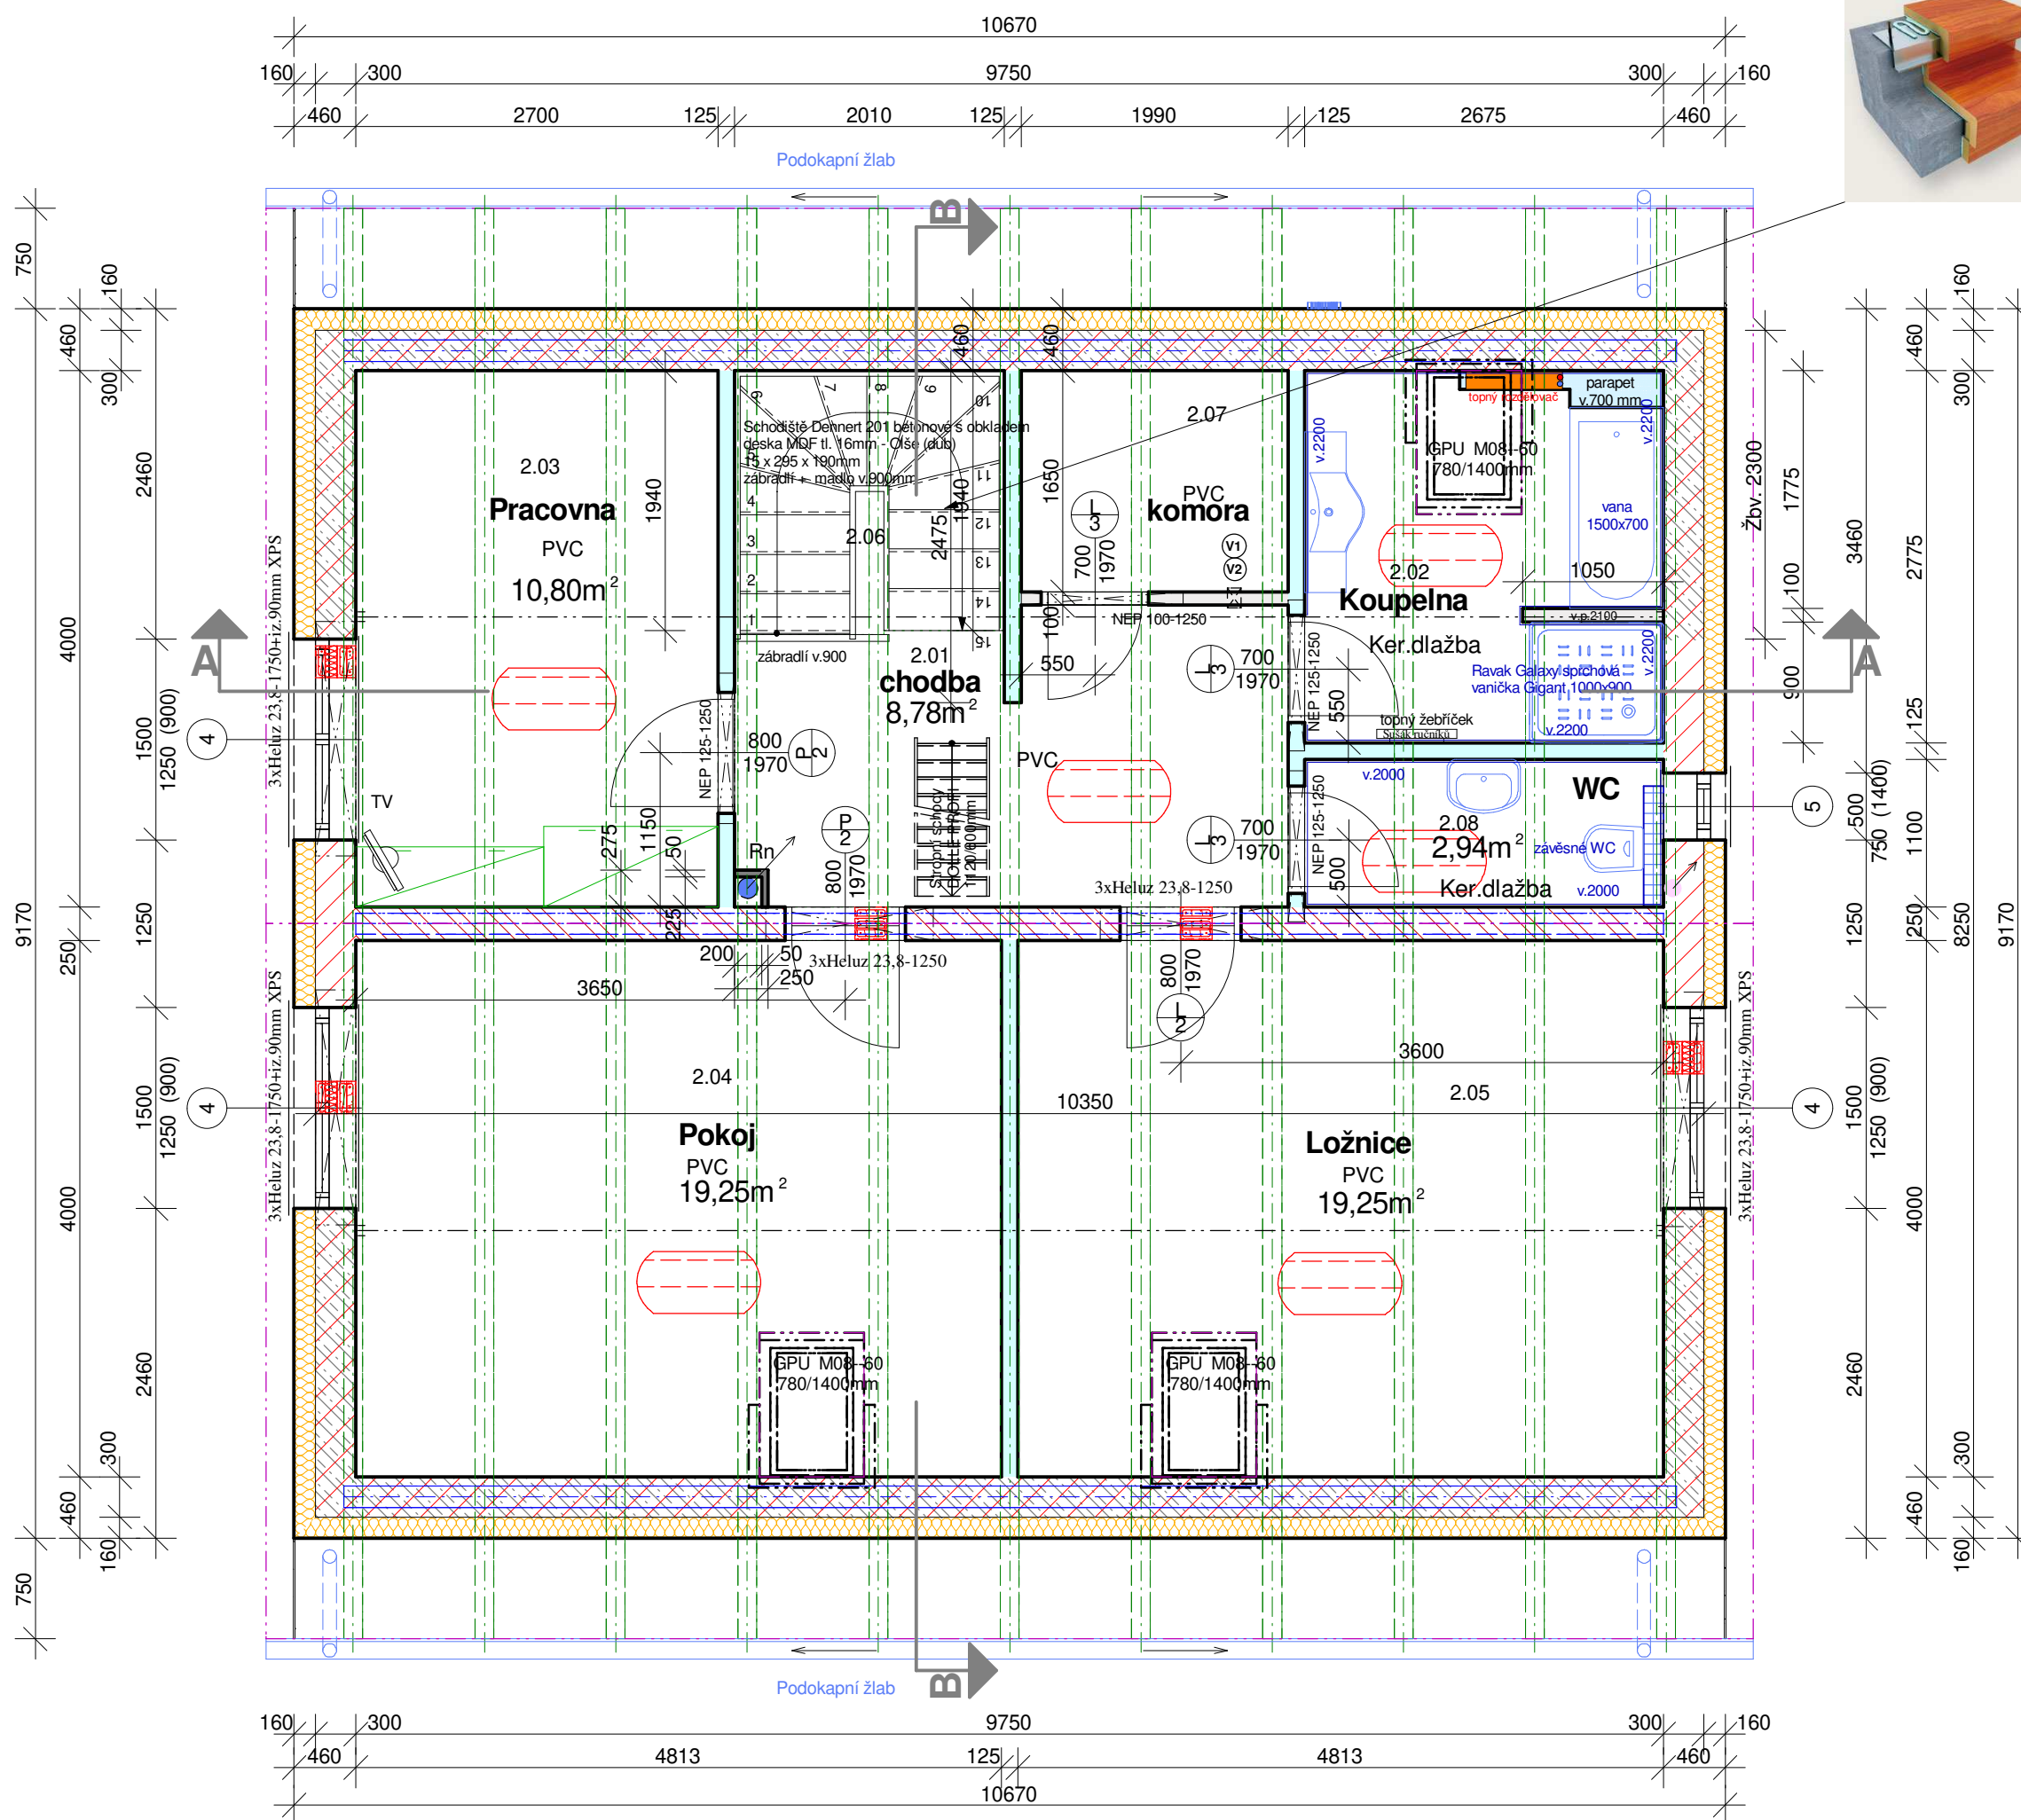

Legenda hmot

- HELUZ FAMILY 30 (B) - P10- 247x300x249 mm - 19,534m³ na HELUZ lepidlo-tenkovrstvou zdicí maltu, založit na HELUZ základací zdicí maltu M10 +Zateplovací systémy tl.160mm EPS,WDVS Hasitherm POL součinitel tepelné vodivosti =lambda, W/(m.K): 0,036 W/mK
- HELUZ UNI 25 (B) - P12,5- 375x250x249 mm - 5,185m³ na HELUZ lepidlo-tenkovrstvou zdicí maltu, založit na HELUZ základací zdicí maltu M10

Železobetonový věnec stropní, bet. C30/37= viz kladečský plán stropu + 2 x výztuž tyč žebírková profil 10 - B500B, třmínky profil 6 - B500B po 200 mm.

Železobetonový věnec pozdicí celkem 220 x 250mm-dl.29,9bm; bet.C30/37 + int. věnec 8/25-375/80/249mm - celkem 80 ks; středový žb. věnec dl.10,35bm - 200x192mm-0,40m3,do U-30 240x300x250mm-41ks + 4 x výztuž tyč žebírková R12 - 10 505, třmínky tyč kruhová R6 - 10 505 po 200 mm.

XELLA:

- 50 /249/599 - YTONG P4-600 na originální maltu-0,06 m³
- 100/249/599 - YTONG P2-500 na originální maltu - 0,587m³
- 125/249/599- YTONG Klasik + omítka (2x20 mm) 46dB- 5,437m³
- 150/249/499 - YTONG P4-700 na originální maltu-není

- (A) Vnitřní omítka vápencosádrová OTAVIT 850, hlazená, bílená=YTONG Koupelna a WC =vápenocementová omítka
- (B) Vnější omítka -Zateplovací systémy tl.160mm EPS,WDVS Hasitherm POL +SE 410 PROTECT zrno 2mm



Podlahové topení

Střešní okna 3ks GPU M08-60, 780/1400mm polyuretanová vrstva, Roleta DFD 3x 3 x Lemování EDW 2000

LEGENDA MÍSTNOSTÍ

ČÍSLO MÍSTNOSTI	ÚČEL MÍSTNOSTI	PLOCHA v m ²	
		OBYTNÁ	PŘÍSLUŠENST.
2.01	CHODBA		8,78m ²
2.02	KOUPELNA		7,42m ²
2.03	Pracovna	10,80m ²	
2.04	Pokoj	19,25m ²	
2.05	Ložnice	19,25m ²	
2.06	Schodiště		3,93m ²
2.07	Komora		3,28m ²
2.08	WC		2,94m ²
Celkem užitná plocha 75,65 m²			

Překlady a žbV

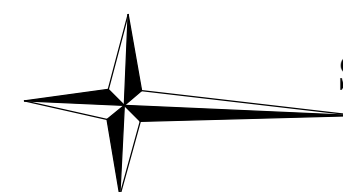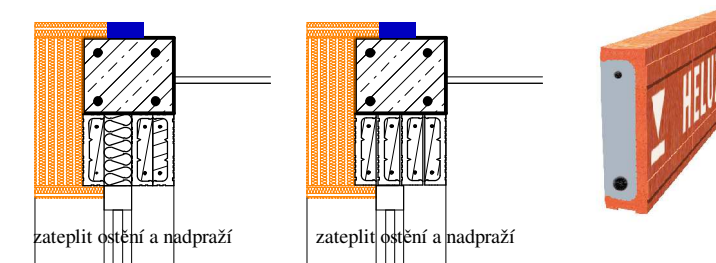

© Tento výkres je originál, bez souhlasu autora je jeho kopírování trestné dle §2, §12, §13 a §61 autorského Zákona č.121/2000 Sb.

AUTORIZOVANÝ STAVITEL č. 0300772		Ing. pro Statiku staveb č.0301048		Razítko PK PP
Pařízek Petr Dolnická 2513/13, 350 02 Cheb, tel.:359 604 839		Ing. Zbyněk Pouzar Skalná čp.245		
Objednatel: Elči s.r.o. IČ.: 26369818		Ládkická 419/10, 351 01 Františkovy Lázně		
Rodinný dům "UD 4" - novostavba na č.p.p. 916/93, k.ú.Cheb ul. Topolová, obec Cheb				
Měřítko: 1 : 50	Kótováno v: mm	Půdorys IINP		Č. výkresu: D.1.1. - 02

Dokumentace není odolná vodě ani vlhkosti.